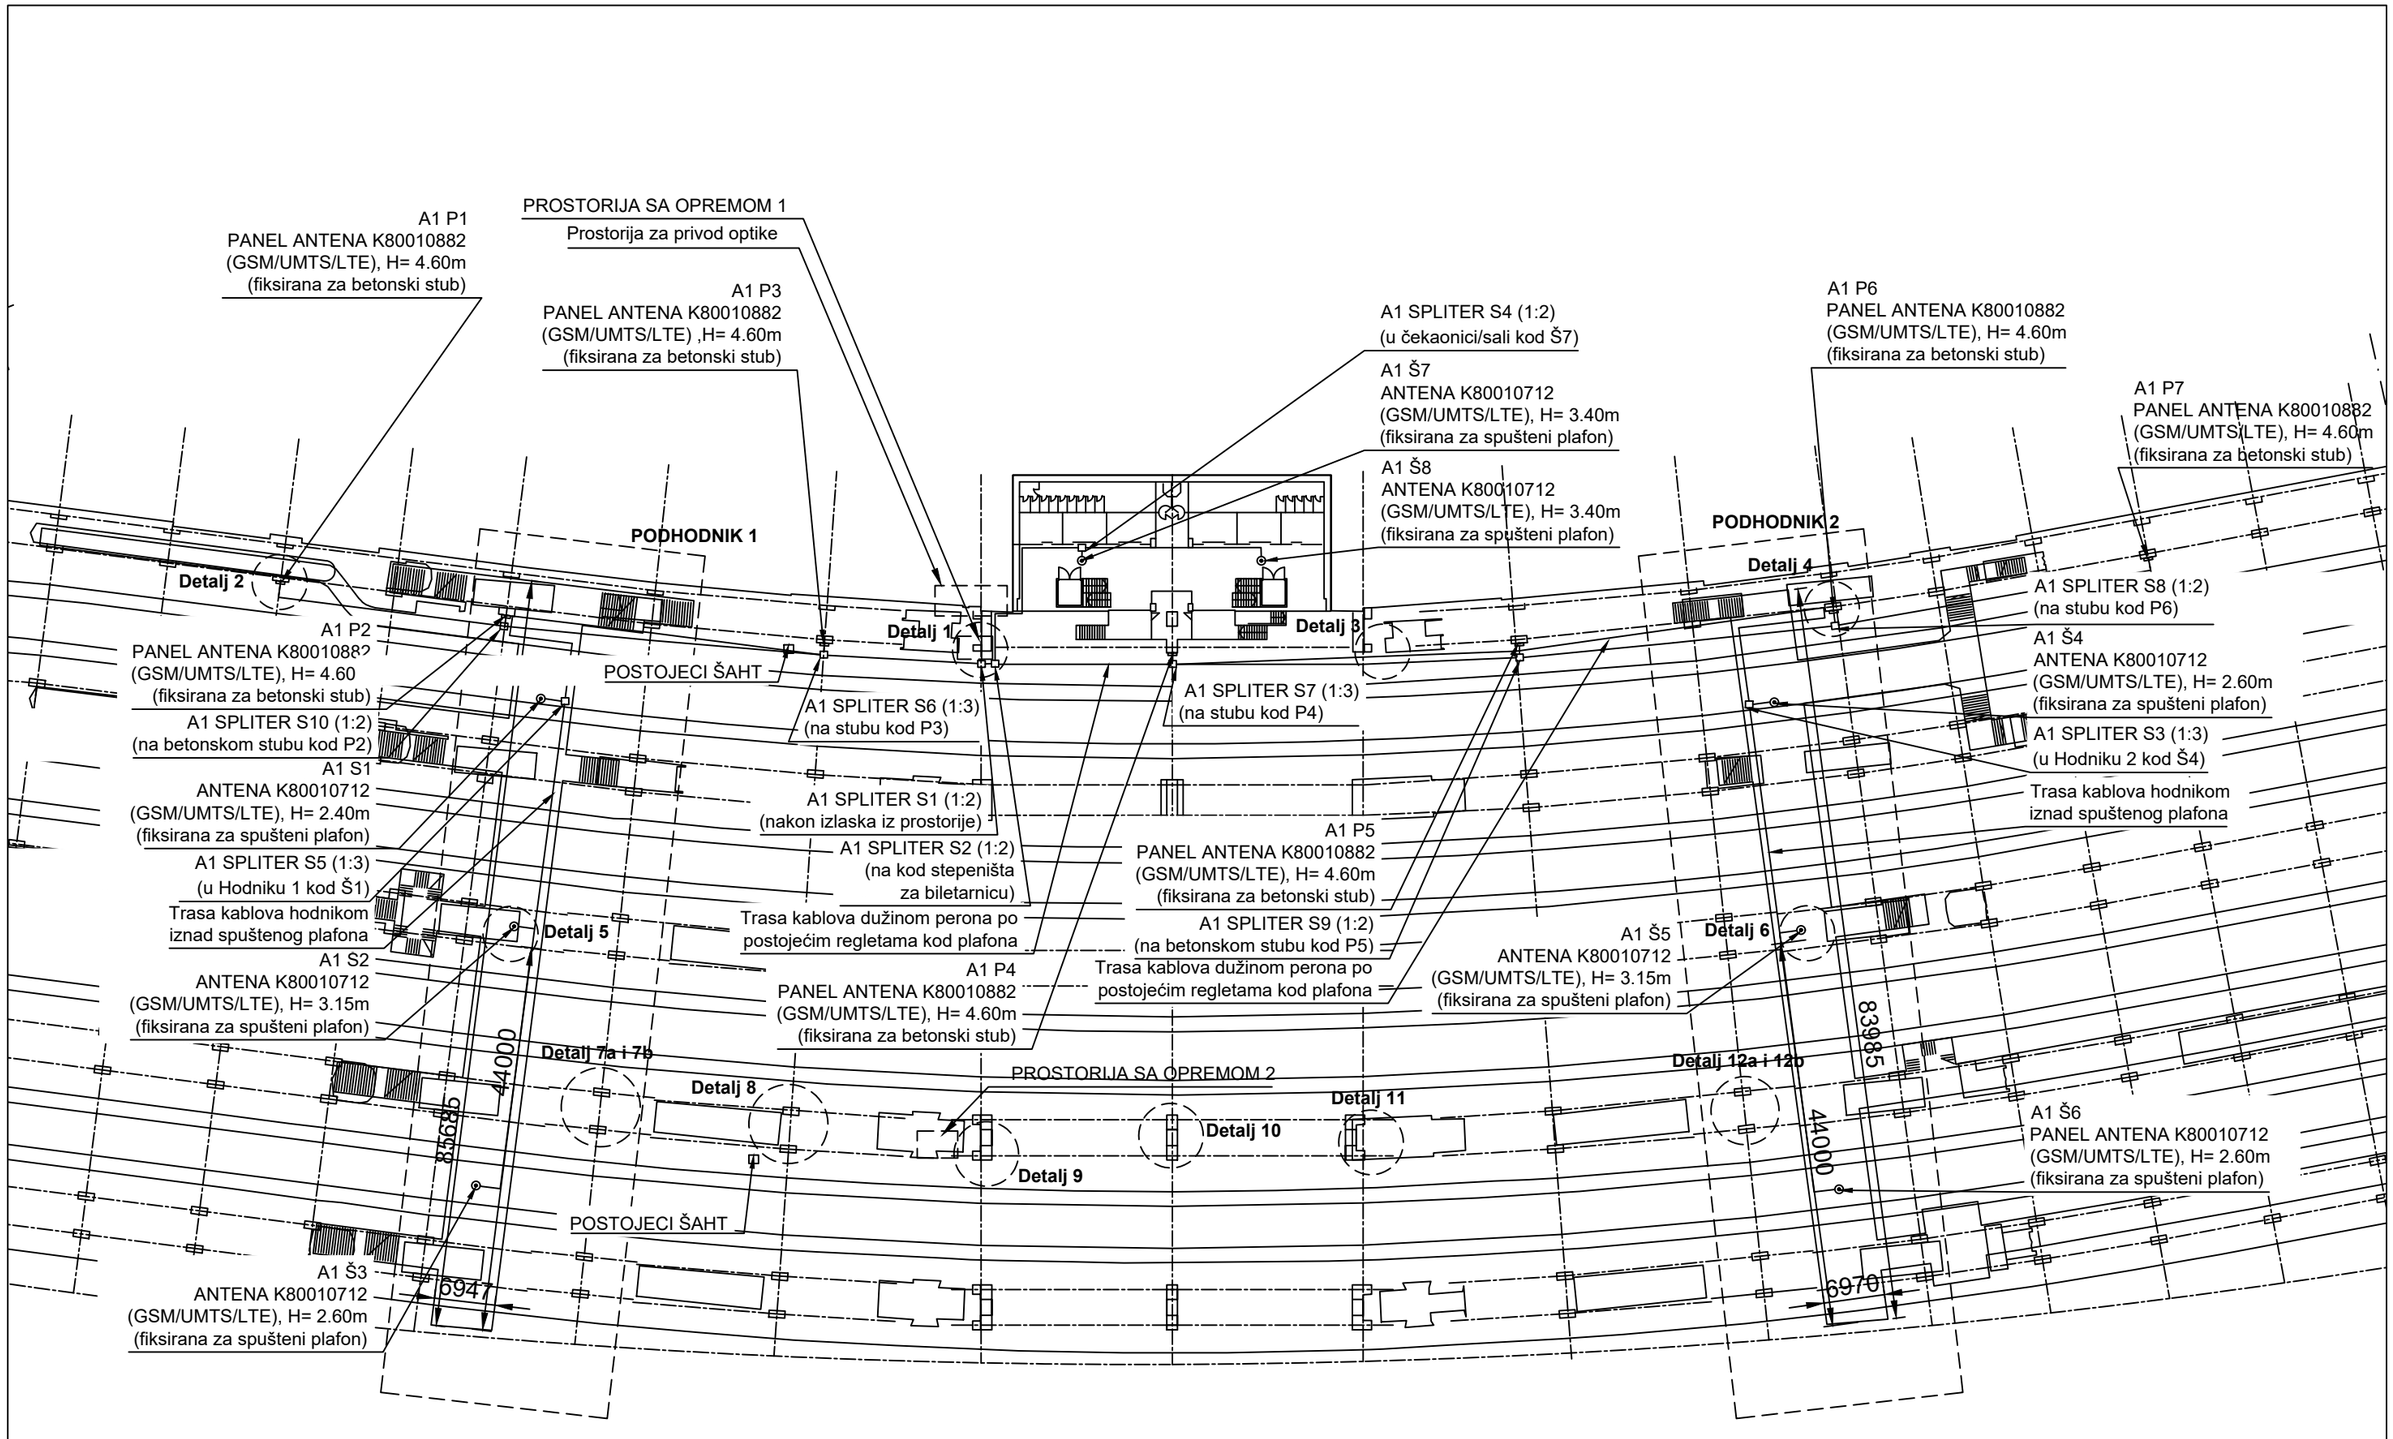

	Telekom Srbija	ROAMING Networks		
PROJEKAT	TEHNIČKO REŠENJE Beograd centar - Prokop BGW769	OSNOVA LOKACIJE POSTOJEĆE STANJE		
ODGOVORNI PROJEKTANT	Dragan Perčević, dipl.inž.	DATUM	RAZMERA	BROJ CRTEŽA
SARADNIK	Dragan Radojkov, maš. teh.	Novembar 2021.	1:700	RT.01